

Anlage zum Wohnungsbauförderantrag:

### Detail Wohnungstyp 7: Wohnfläche 25,12m<sup>2</sup>

Projektnummer  
277 - 17011


Planverfasser  
Firma  
**IMprojekt** GmbH  
Im Wiesental 35  
69469 Weinheim  
06201 46 94 351  
www.improjekt.de

Projekt: Neubau Studentenwohnanlage,  
Busso-Peus-Str. 18; Münster  
Bauherr: Studierendenwerk Münster,  
Bismarckallee 5 , 48151 Münster

Datum 17.02.2020  
Gezeichnet Eic  
Geprüft -  
Maßstab 1:50

H/B = 297 / 210 (0.06m<sup>2</sup>)

Allplan 2018

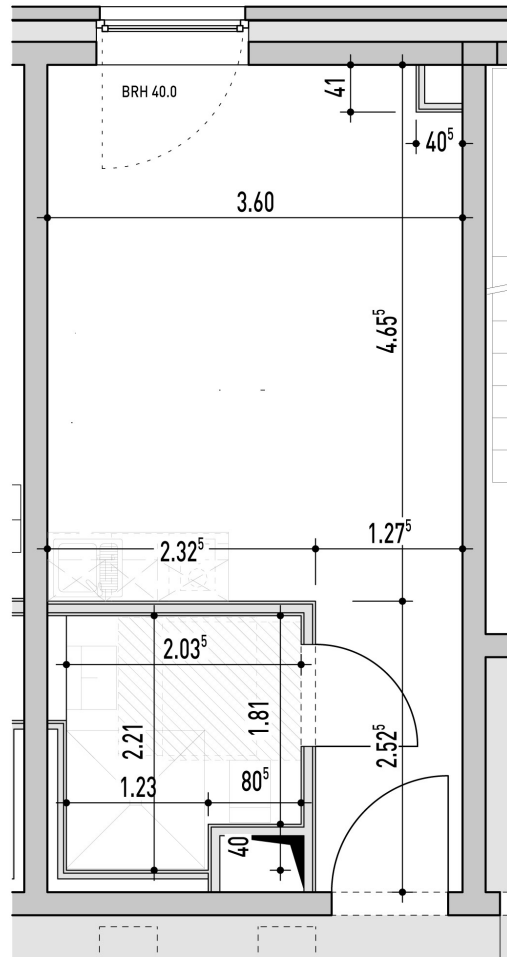

Anlage zum Wohnungsbauförderantrag:

### Detail Wohnungstyp 4: Wohnfläche 23,78m<sup>2</sup>

Projektnummer  
277 - 17011


Planverfasser  
Firma  
**IMprojekt** GmbH  
Im Wiesental 35  
69469 Weinheim  
06201 46 94 351  
www.improjekt.de

Projekt: Neubau Studentenwohnanlage,  
Busso-Peus-Str. 18; Münster  
Bauherr: Studierendenwerk Münster,  
Bismarckallee 5, 48151 Münster

Datum 17.02.2020  
Gezeichnet Eic  
Geprüft -  
Maßstab 1:50

H/B = 297 / 210 (0.06m<sup>2</sup>)

Allplan 2018

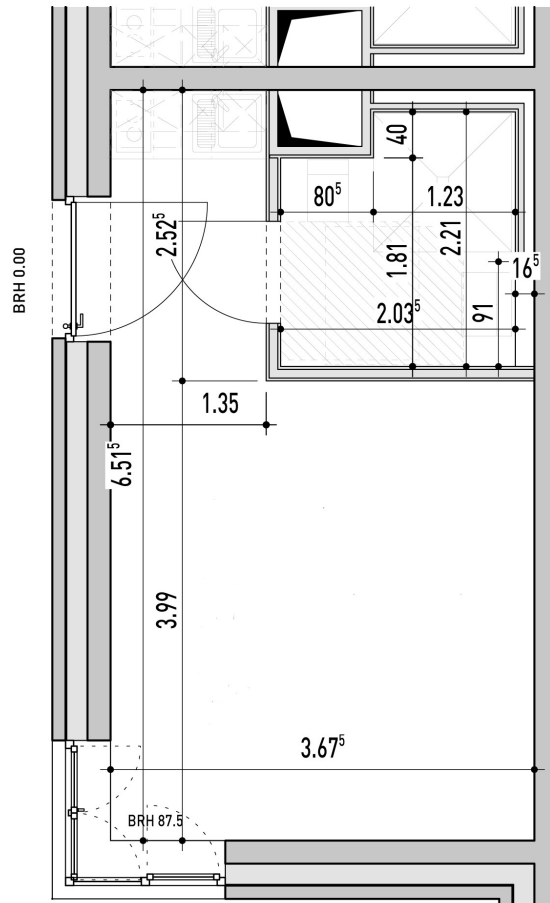

Anlage zum Wohnungsbauförderantrag:

### Detail Wohnungstyp 1: Wohnfläche 22,05m<sup>2</sup>

Projektnummer  
277 - 17011


Planverfasser  
Firma  
**IMprojekt** GmbH  
Im Wiesental 35  
69469 Weinheim  
06201 46 94 351  
www.improjekt.de

Projekt: Neubau Studentenwohnanlage,  
Busso-Peus-Str. 18; Münster  
Bauherr: Studierendenwerk Münster,  
Bismarckallee 5, 48151 Münster

Datum 17.02.2020  
Gezeichnet Eic  
Geprüft -  
Maßstab 1:50

H/B = 297 / 210 (0.06m<sup>2</sup>)

Allplan 2018

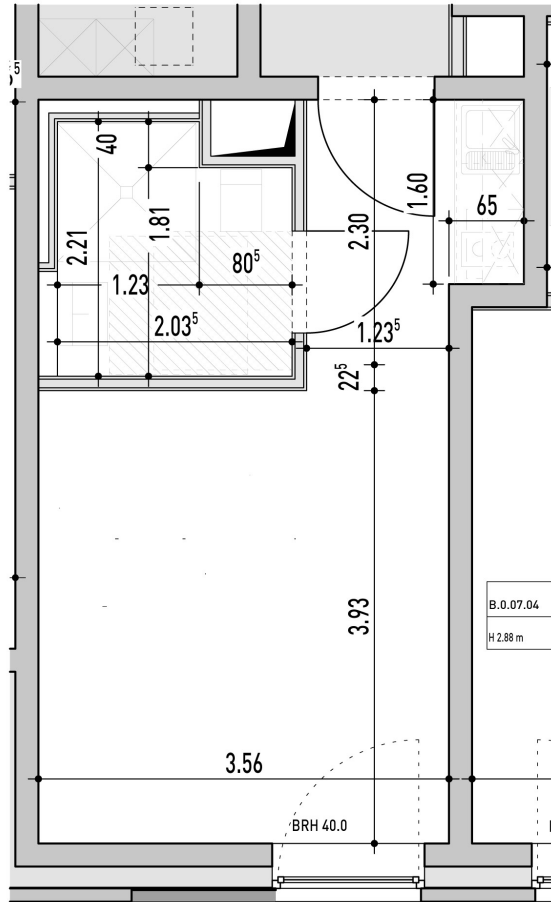

Anlage zum Wohnungsbauförderantrag:

### Detail Wohnungstyp 2: Wohnfläche 22,12m<sup>2</sup>

Projektnummer  
277 - 17011

Planverfasser  
Firma  
**IMprojekt** GmbH  
Im Wiesental 35  
69469 Weinheim  
06201 46 94 351  
www.improjekt.de

Projekt: Neubau Studentenwohnanlage,  
Busso-Peus-Str. 18; Münster  
Bauherr: Studierendenwerk Münster,  
Bismarckallee 5 , 48151 Münster

Datum 17.02.2020  
Gezeichnet Eic  
Geprüft -  
Maßstab 1:50

H/B = 297 / 210 (0.06m<sup>2</sup>)

Allplan 2018